


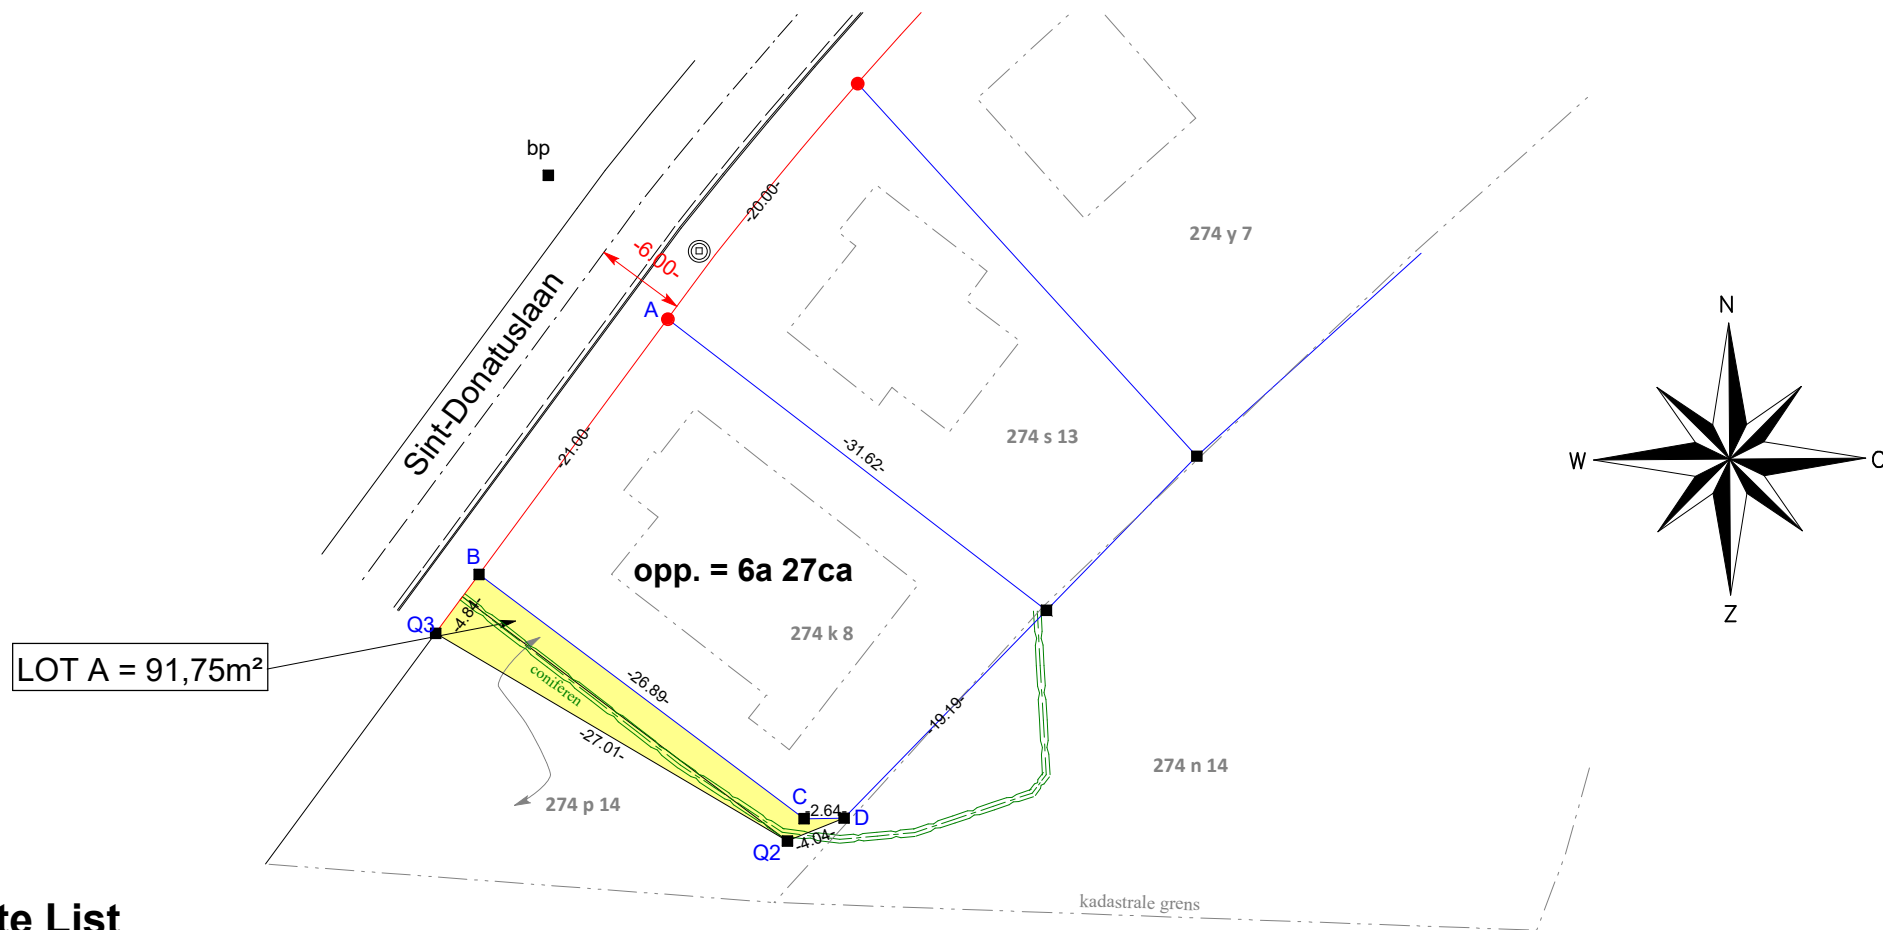

Coordinate List

Nr	X	Y	Comment
B	152380.83	179485.28	grenspunt (niet-gematerialiseerd)
C	152402.32	179469.12	grenspunt (niet-gematerialiseerd)
D	152404.96	179469.16	nieuwe grenspaal
Q2	152401.21	179467.65	nieuwe grenspaal
Q3	152377.95	179481.39	nieuwe grenspaal

grensbepaling

- Metingsplan opgemaakt door MSOG E. Leclercq (dd. 24-03-1966)
- verkavelingsplan
- Meetschetsen kadaster

schaal: 1/500 datum: 05-07-2021 dossier: 7750_2 A4

landmeterskantoor PLATTEAU

E. Blondieastraat 29/0.1 - 1800 vilvoorde
t: 02-253.61.54 f: 02-252.54.70
landmeterskantoor@planex.be

ing. Wouter Platteau

LAN040585