


Metings- en verdelingsplan

Gemeente GRIMBERGEN (BEIGEM)

Prinsenstraat 11

Sectie E (2e Afd.) nr. 411T/deel

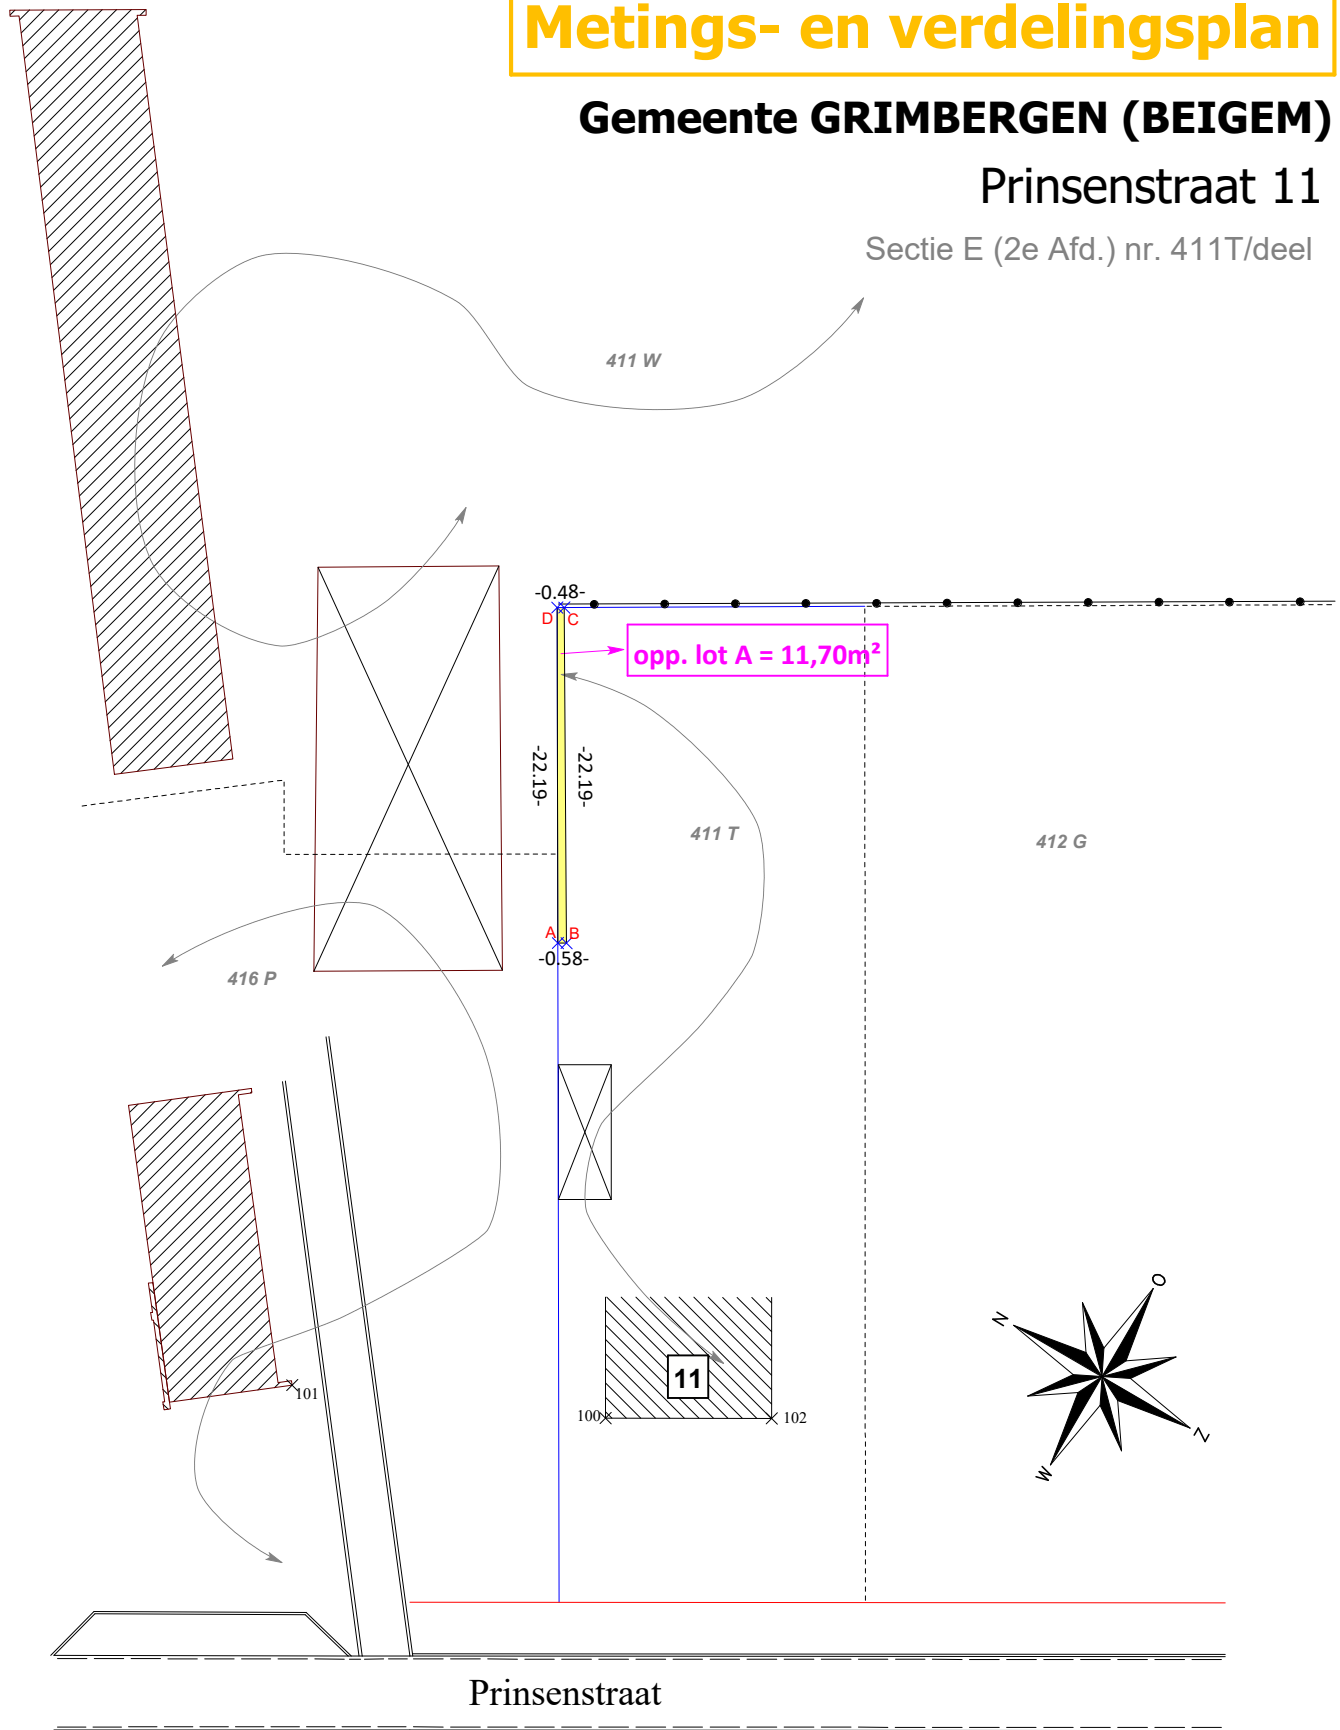

Nr	X	Y	Commentaar
100	150252.47	180131.39	hoek woning
101	150247.69	180151.66	hoek gebouw
102	150256.10	180121.01	hoek woning
A	150281.08	180144.74	grenspunt (niet-gematerialiseerd)
B	150281.28	180144.20	grenspunt (niet-gematerialiseerd)
C	150302.16	180151.67	grenspunt (niet-gematerialiseerd)
D	150302.01	180152.12	grenspunt (niet-gematerialiseerd)

grenslijn A-D-C volgens Metingsplan landmeter W. Platteau dd. 01/02/2011

schaal: 1/ 500	datum: 02-10-2021	dossier: 8099	A4
landmeterskantoor PLATTEAU			
E. Blondieaustraat 29/0.1 - 1800 vilvoorde t: 02-253.61.54 - landmeterskantoor@planex.be			ing. Wouter Platteau LAN 040585