

Plan:
**ROOILIJNPLAN /
PLAN GRONDAFSTAND**

PROVINCIE VLAAMS BRABANT
ARRONDISSEMENT HALLE-VILVOORDE

**GEMEENTE
GRIMBERGEN**

Project:

**Verkavelen van een perceel grond gelegen
KATTEBERGEN te GRIMBERGEN**

Gekadastreerd 3e Afd. - Sectie H - nr. 130 L deel

Opgemaakt te Grimbergen door

Opgemaakt op 25/01/2022

Dieter Hoefs
(LAN051188)
landmeter-expert
bouwkundig ingenieur
stedenbouwkundige

Derik Taelemans
(LAN051188)
landmeter-expert
bouwkundig ingenieur

LOT3

LOT 4

Dossier
2009-130


Schaal
1/250

Papier
A3+

In opdracht van:

Immo A. Zegers & co nv

Lange Molenstraat 8 - 1800 Vilvoorde

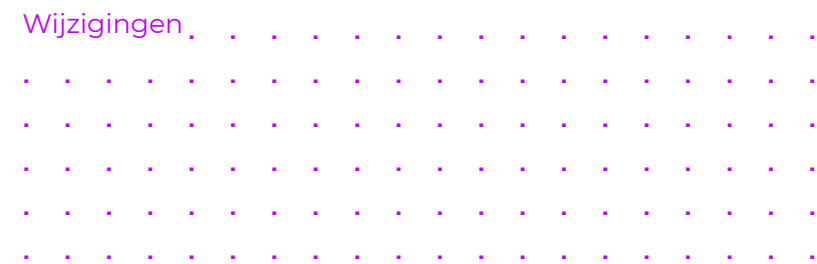

MESO studiebureau bvba

Jan Mulsstraat 132 bus 0201
1853 Grimbergen

T 02 272 04 90
F 02 272 00 84

E info@meso.be
W www.meso.be


**Coördinaten :
(Lambert 72)**

Nr	X	Y
1	151832.64	179597.81
2	151868.92	179538.36
3	151872.76	179540.71
4	151882.73	179524.37
5	151882.45	179524.82
6	151880.61	179524.45
7	151871.69	179522.52
8	151868.25	179525.07
9	151826.24	179593.90
10	151833.68	179596.10
11	151861.48	179613.06
12	151860.51	179614.81

Legende :

- Bestaand gebouw
- Bijgebouw
- Muur
- Draadafsluiting
- Afsluiting in betonelementen
- Afsluiting weide
- Bovenkant talud
- Onderkant talud
- Deksel brandkraan
- Kastje telecommunicatie
- Deksel private leidingen
- Dorpel deur
- Dorpel garage
- Struik
- Bestaande grenspaal
- Niet-gematerialiseerd grenspunt
- Haag
- Loofboom
- Deksel toezichtput riolering RWA
- Deksel toezichtput riolering DWA
- Riolering RWA
- Riolering DWA
- Nieuwe woningen
- Verharding betonstraatstenen
- verharding tegels

Noordpijl :

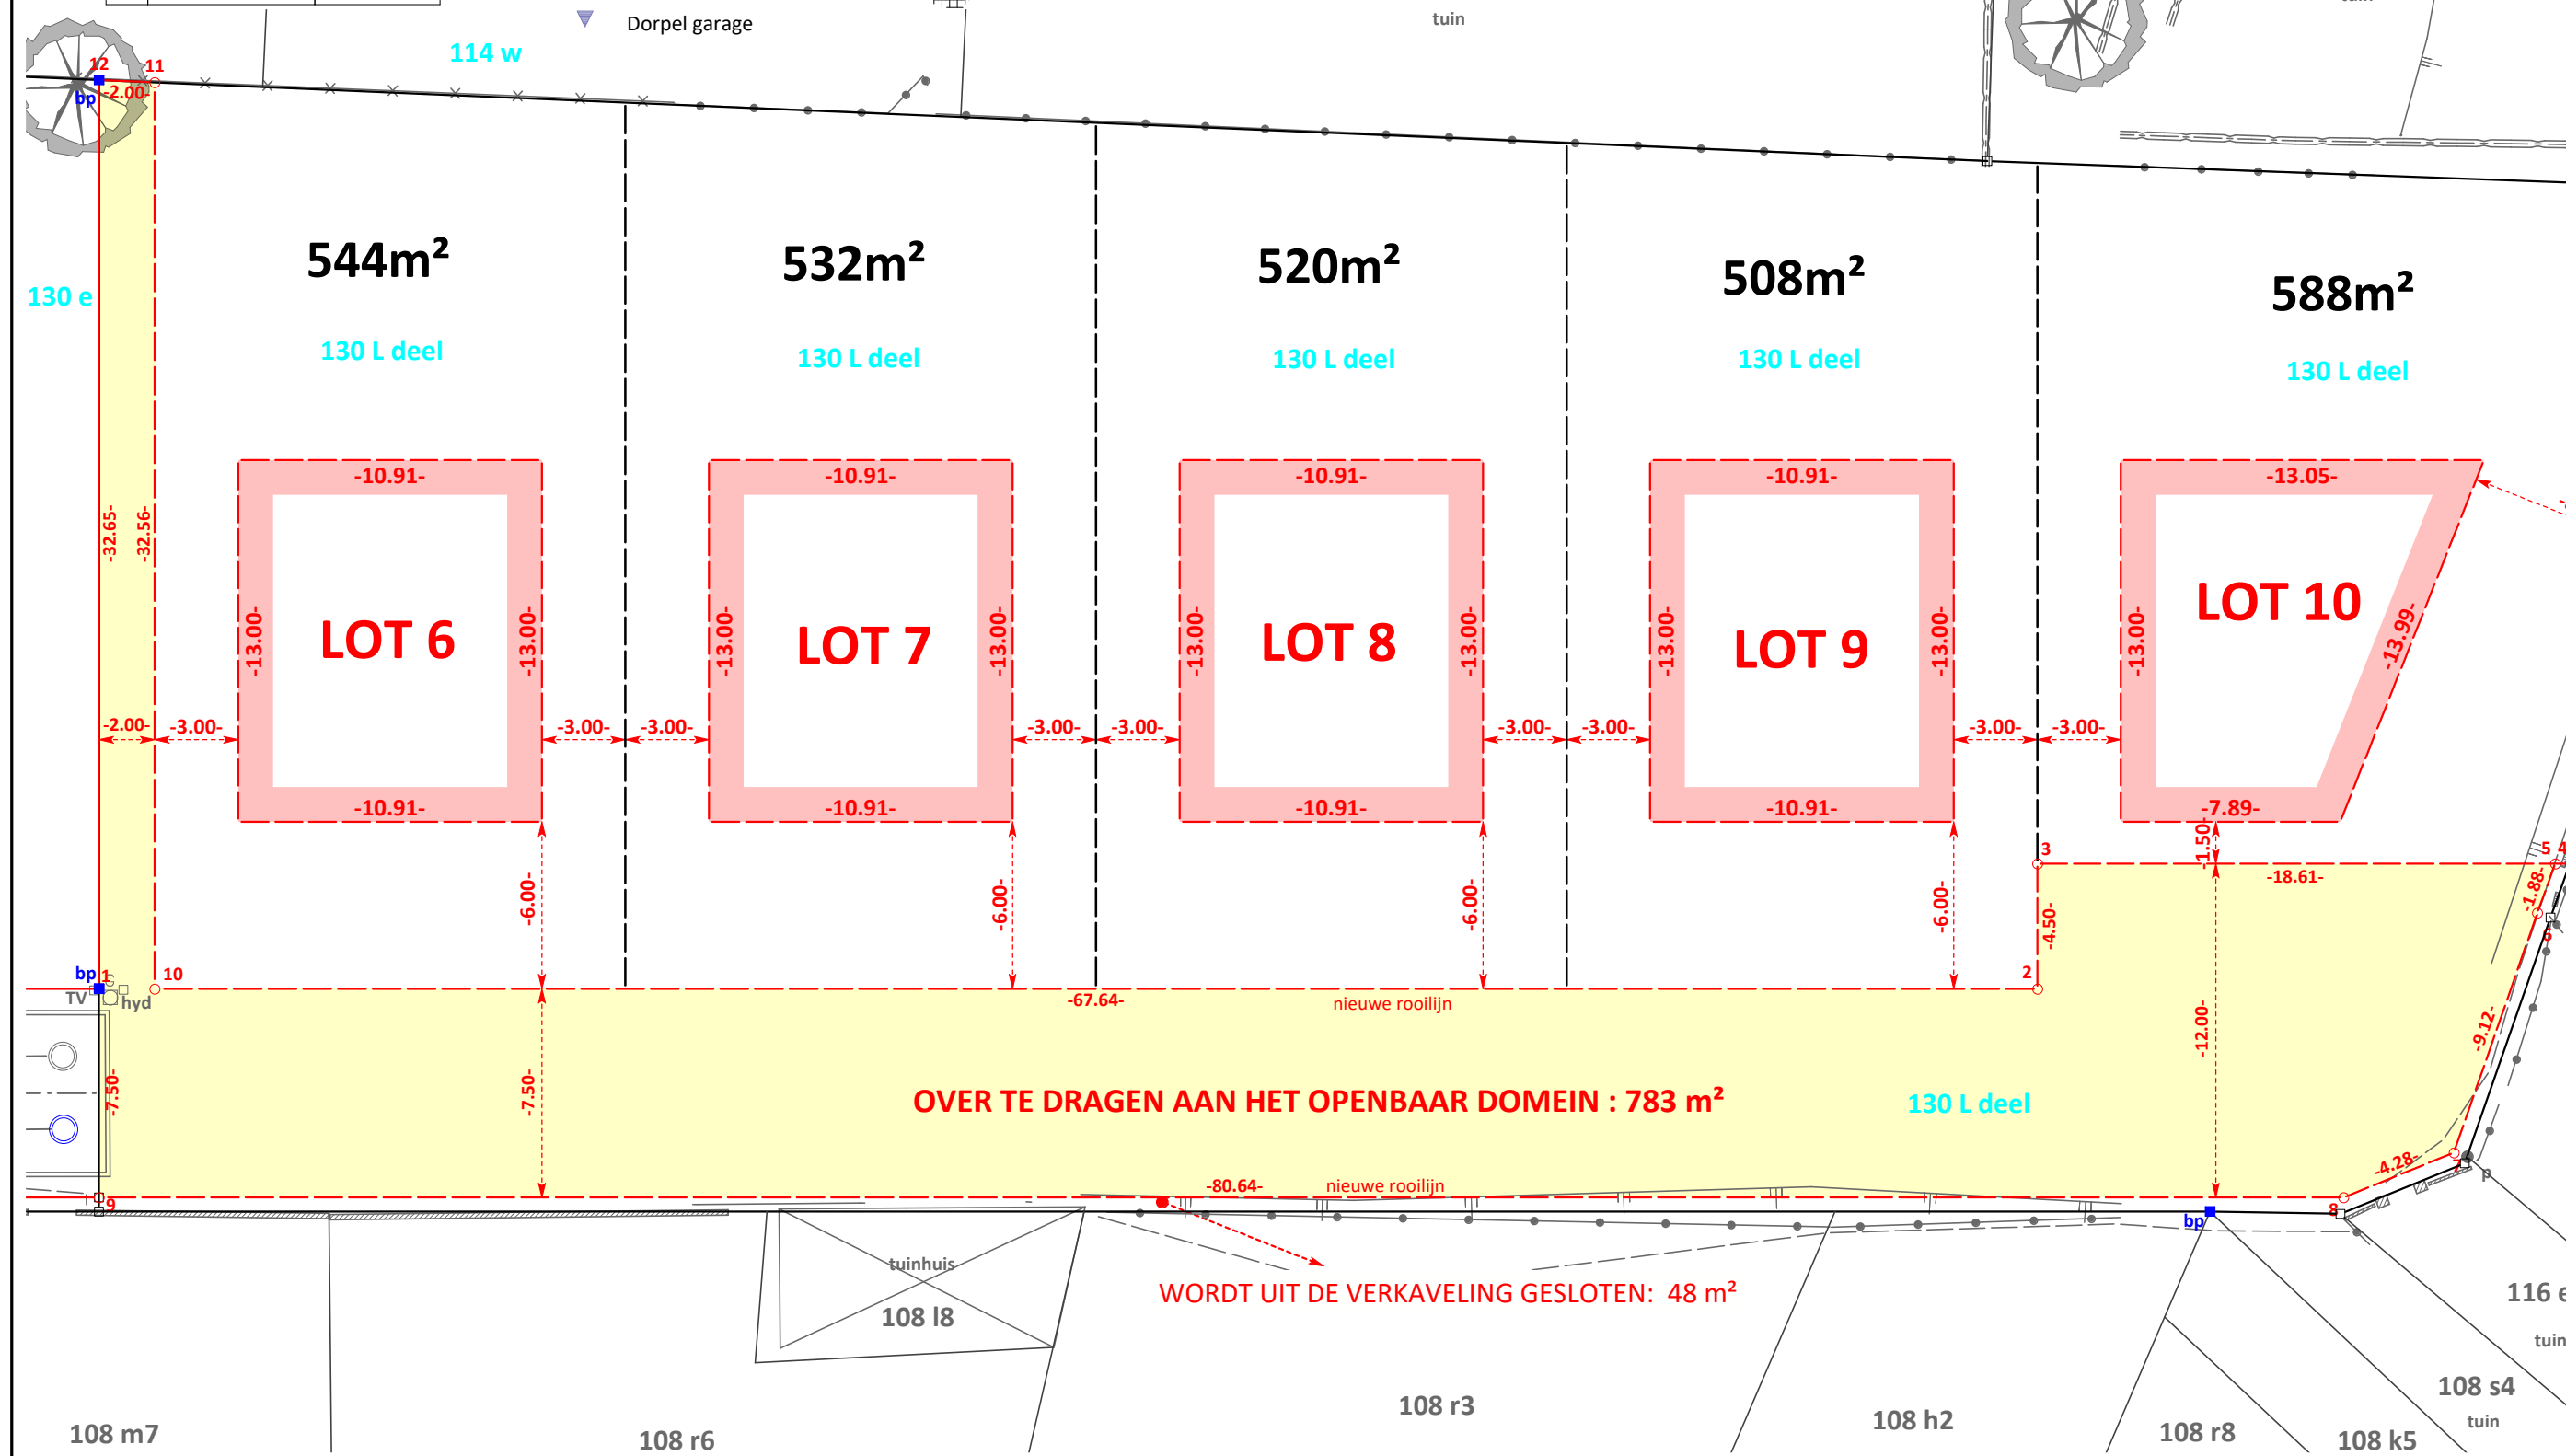

PROCES-VERBAAL VAN OPMETING

Ten jare tweeduizend tweeëntwintig, de 25e januari,

Ondergetekende **ing. Dieter HOEFS**, landmeter-expert, beëdigd door de Rechtbank van Eerste Aanleg zetelende te Brussel, ingeschreven bij de federale raad der landmeters-experten met nummer LAN051188 en optredend in naam en voor rekening van MESO studiebureau bvba met kantoor te 1853 Grimbergen, Jan Mulsstraat 132 bus 0201.

Handelende in opdracht van:

Immo A. Zegers & co nv
Lange molenstraat 8 - 1800 Vilvoorde

Is overgegaan tot het opmeten van,

Gemeente GRIMBERGEN

Een strook grond bedoeld om ingelijfd te worden bij het openbaar domein van de gemeente GRIMBERGEN, gelegen Kattebergen, ten kadaster bekend onder 3e Afd. - Sectie H - deel van nr. 130 L, toebehordene aan de opdrachtgever en zijnde geel ingekleurd op bijgaand plan.

Ik stelde een oppervlakte vast van :

783m² (zevenhonderddrieëntachtig vierkante meter)

Waarvan tegenwoordig proces-verbaal van opmeting opgesteld op voormelde datum om te dienen als naar recht.

De landmeter-expert,
ing. Dieter Hoefs