

Opmetingsplan


Gemeente: Grimbergen

Straat: Holbroek

Kadastraal: 6^{de} afdeling

Sectie B nr. 501/A

& Erfdienstbaarheid over een deel van 514/C3

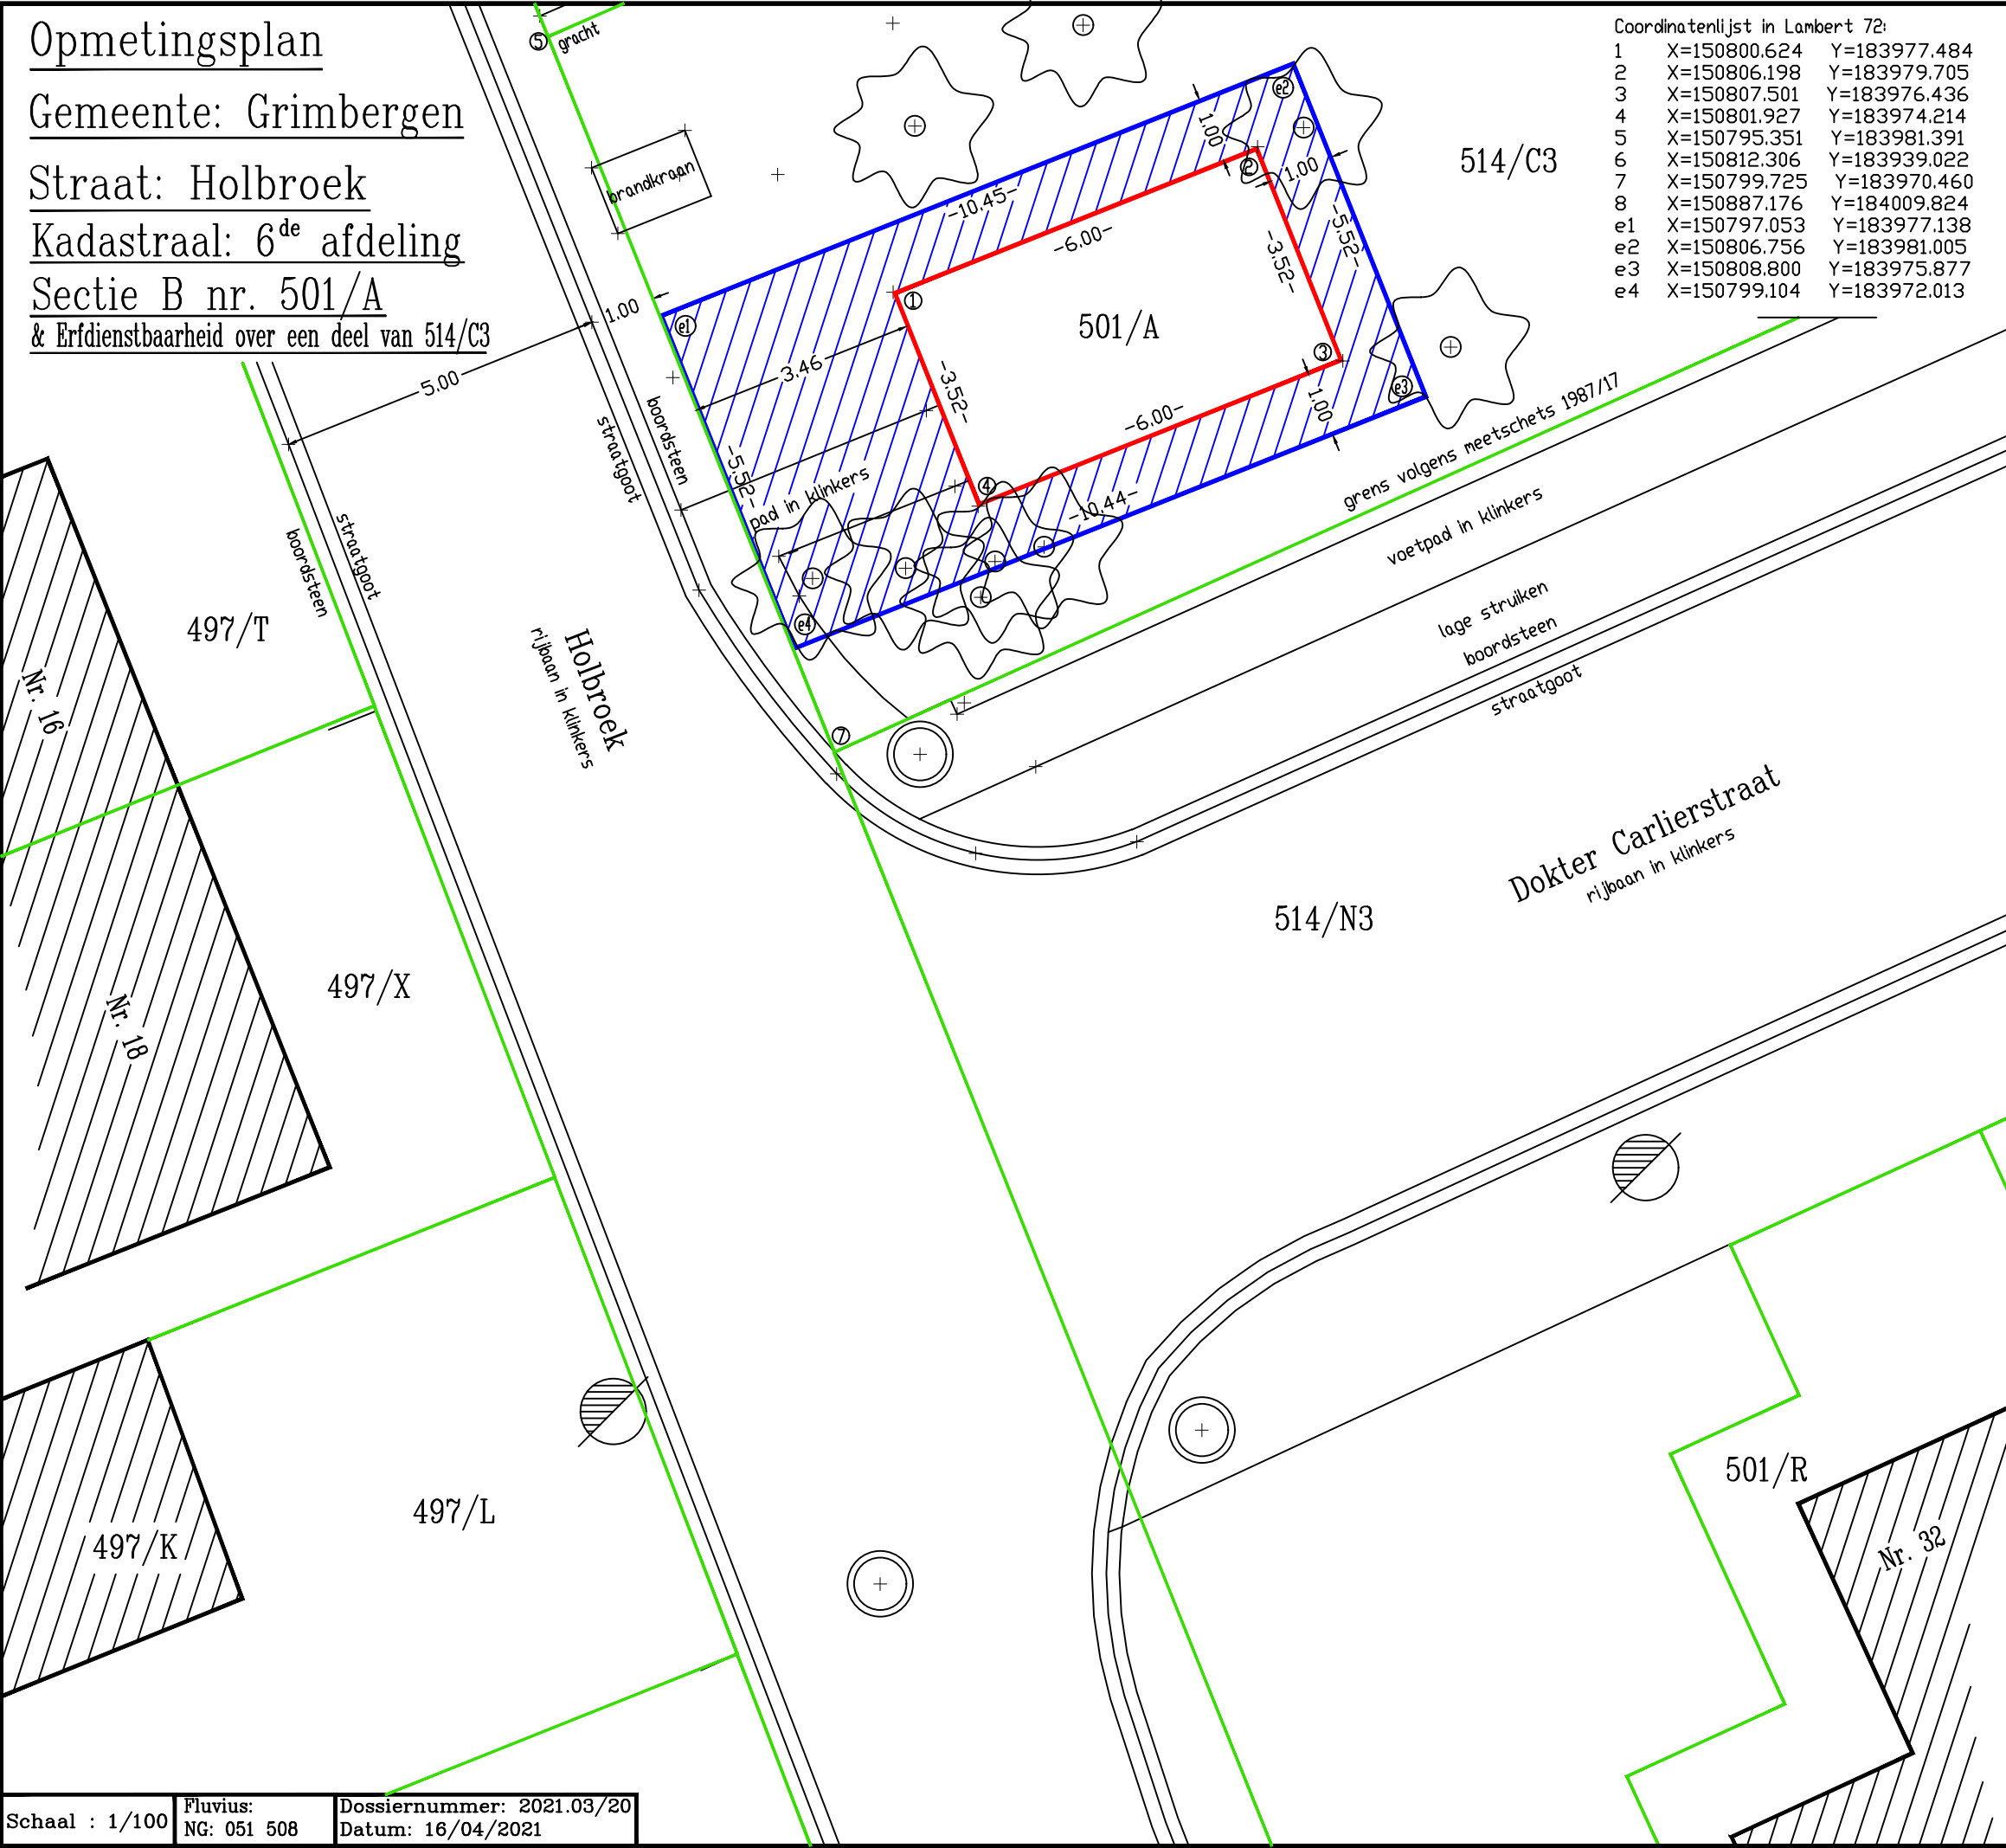

Coördinatenlijst in Lambert 72:

1	X=150800.624	Y=183977.484
2	X=150806.198	Y=183979.705
3	X=150807.501	Y=183976.436
4	X=150801.927	Y=183974.214
5	X=150795.351	Y=183981.391
6	X=150812.306	Y=183939.022
7	X=150799.725	Y=183970.460
8	X=150887.176	Y=184009.824
e1	X=150797.053	Y=183977.138
e2	X=150806.756	Y=183981.005
e3	X=150808.800	Y=183975.877
e4	X=150799.104	Y=183972.013



Geraadpleegde bronnen:
- Meetplan 23036-10418 opgemaakt door Vandermaesen T. dd. 30/03/1960.
De grens 5-6 is een bestaande grens en is gereconstrueerd, op 1meter uit de voorkant van de boordsteen, zie voornoemde meetplan.
Het perceel 501/B is op dit plan tussen de punten 5-6 weer-gegeven met een breedte van 45,55meter.
Punten en grens zijn thans niet gematerialiseerd.
Het perceel 501/A is op 3,46meter achter de grens 5-6 gelegen.
De grenzen 1-2-3-4-1 zijn de bestaande grenzen van het perceel 501/A. De grenzen zijn tegen de gevel gelegen.
Punten 1 tot 4 zijn de hoekpunten van het gebouw.
- Schets 1984/19 & 1987/17 van het kadaster.
De grens 7-8 is een bestaande grens en is gereconstrueerd op basis van de twee voornoemde schetsen.
Grens en punten zijn niet gematerialiseerd.
Erfdienstbaarheid:
De grenzen e1-e2-e3-e4-e1 vormen de buitenomtrek en de grenzen 1-2-3-4-1 vormen de binnenomtrek van een erfdiens-baarheid voor plaatsing, ligging en onderhoud van leidingen, voor toegang van personeel om het onderhoud van het gebouw op perceel 501/A te kunnen doen en voor toegang van personeel en materiaal tijdens werken aan of rond de cabine over een deel van het perceel 514/C3.
Maten zie plan. Oppervlakte: 36,52m².
Grenzen tussen de 'e' punten en de punten zelf zijn niet gematerialiseerd.
Grens e1-e4 is op de grens 5-6 gelegen.



Drawing Assistance bv
Landmeetbureel
Ceulemansstraat 10 2235 HULSHOUT
GSM.: 0475/41.55.68
E-mail : info@drawing-assistance.be
Opgemaakt door : Francis Koyen