

ONTWERPER :

studiebureau
meso

macrO vision micrO detail mesO design

Brusselsesteenweg 36 bus 1 - 1860 Meise

tel.: 02/272.04.90 - fax.: 02/270.00.84

web: www.meso.be - email: info@meso.be

PROVINCIE VLAAMS-BRABANT
ARRONDISSEMENT HALLE-VILVOORDE

gemeente
GRIMBERGEN

PROJECT :

**OPMETEN VAN EEN STROOK GROND GELEGEN
BINNEN DE ROOIJN VAN DE VELDKANTSTRAAT
TE GRIMBERGEN**

gekadastreerd 2e Afd. - Sectie D - nr. 427 p deel

PLAN :

OPMETINGSPLAN

OPGEMAAKT DOOR :

Diederik TAELEMANS
beëdigd landmeter
bouwkundig ingenieur


Dieter HOEFS,
beëdigd landmeter
bouwkundig ingenieur
stedenbouwkundige

Joeri MATHOT,
beëdigd landmeter
bouwkundig ingenieur
veiligheidscoördinator

TE MEISE OP 23/12/2016

WIJZIGINGEN :

HANDELEND IN OPDRACHT VAN :

**College van Burgemeester en
Schepenen van en te GRIMBERGEN**

Prinsenstraat 3
1850 Grimbergen


2016
193

SCHAAL : 1/250

A3+

Legende :

- Bestaande gebouwen
- Muur baksteen
- Draadafsluiting
- Afsluiting beton
- Afsluiting draadgaas
- Bestaande grenspaal
- Geplaatste grenspaal
- Grenspunt (niet gematerialiseerd)
- TV - kastje
- Openbare verlichting
- Straatkolk
- Inspectieput riolering (rond)

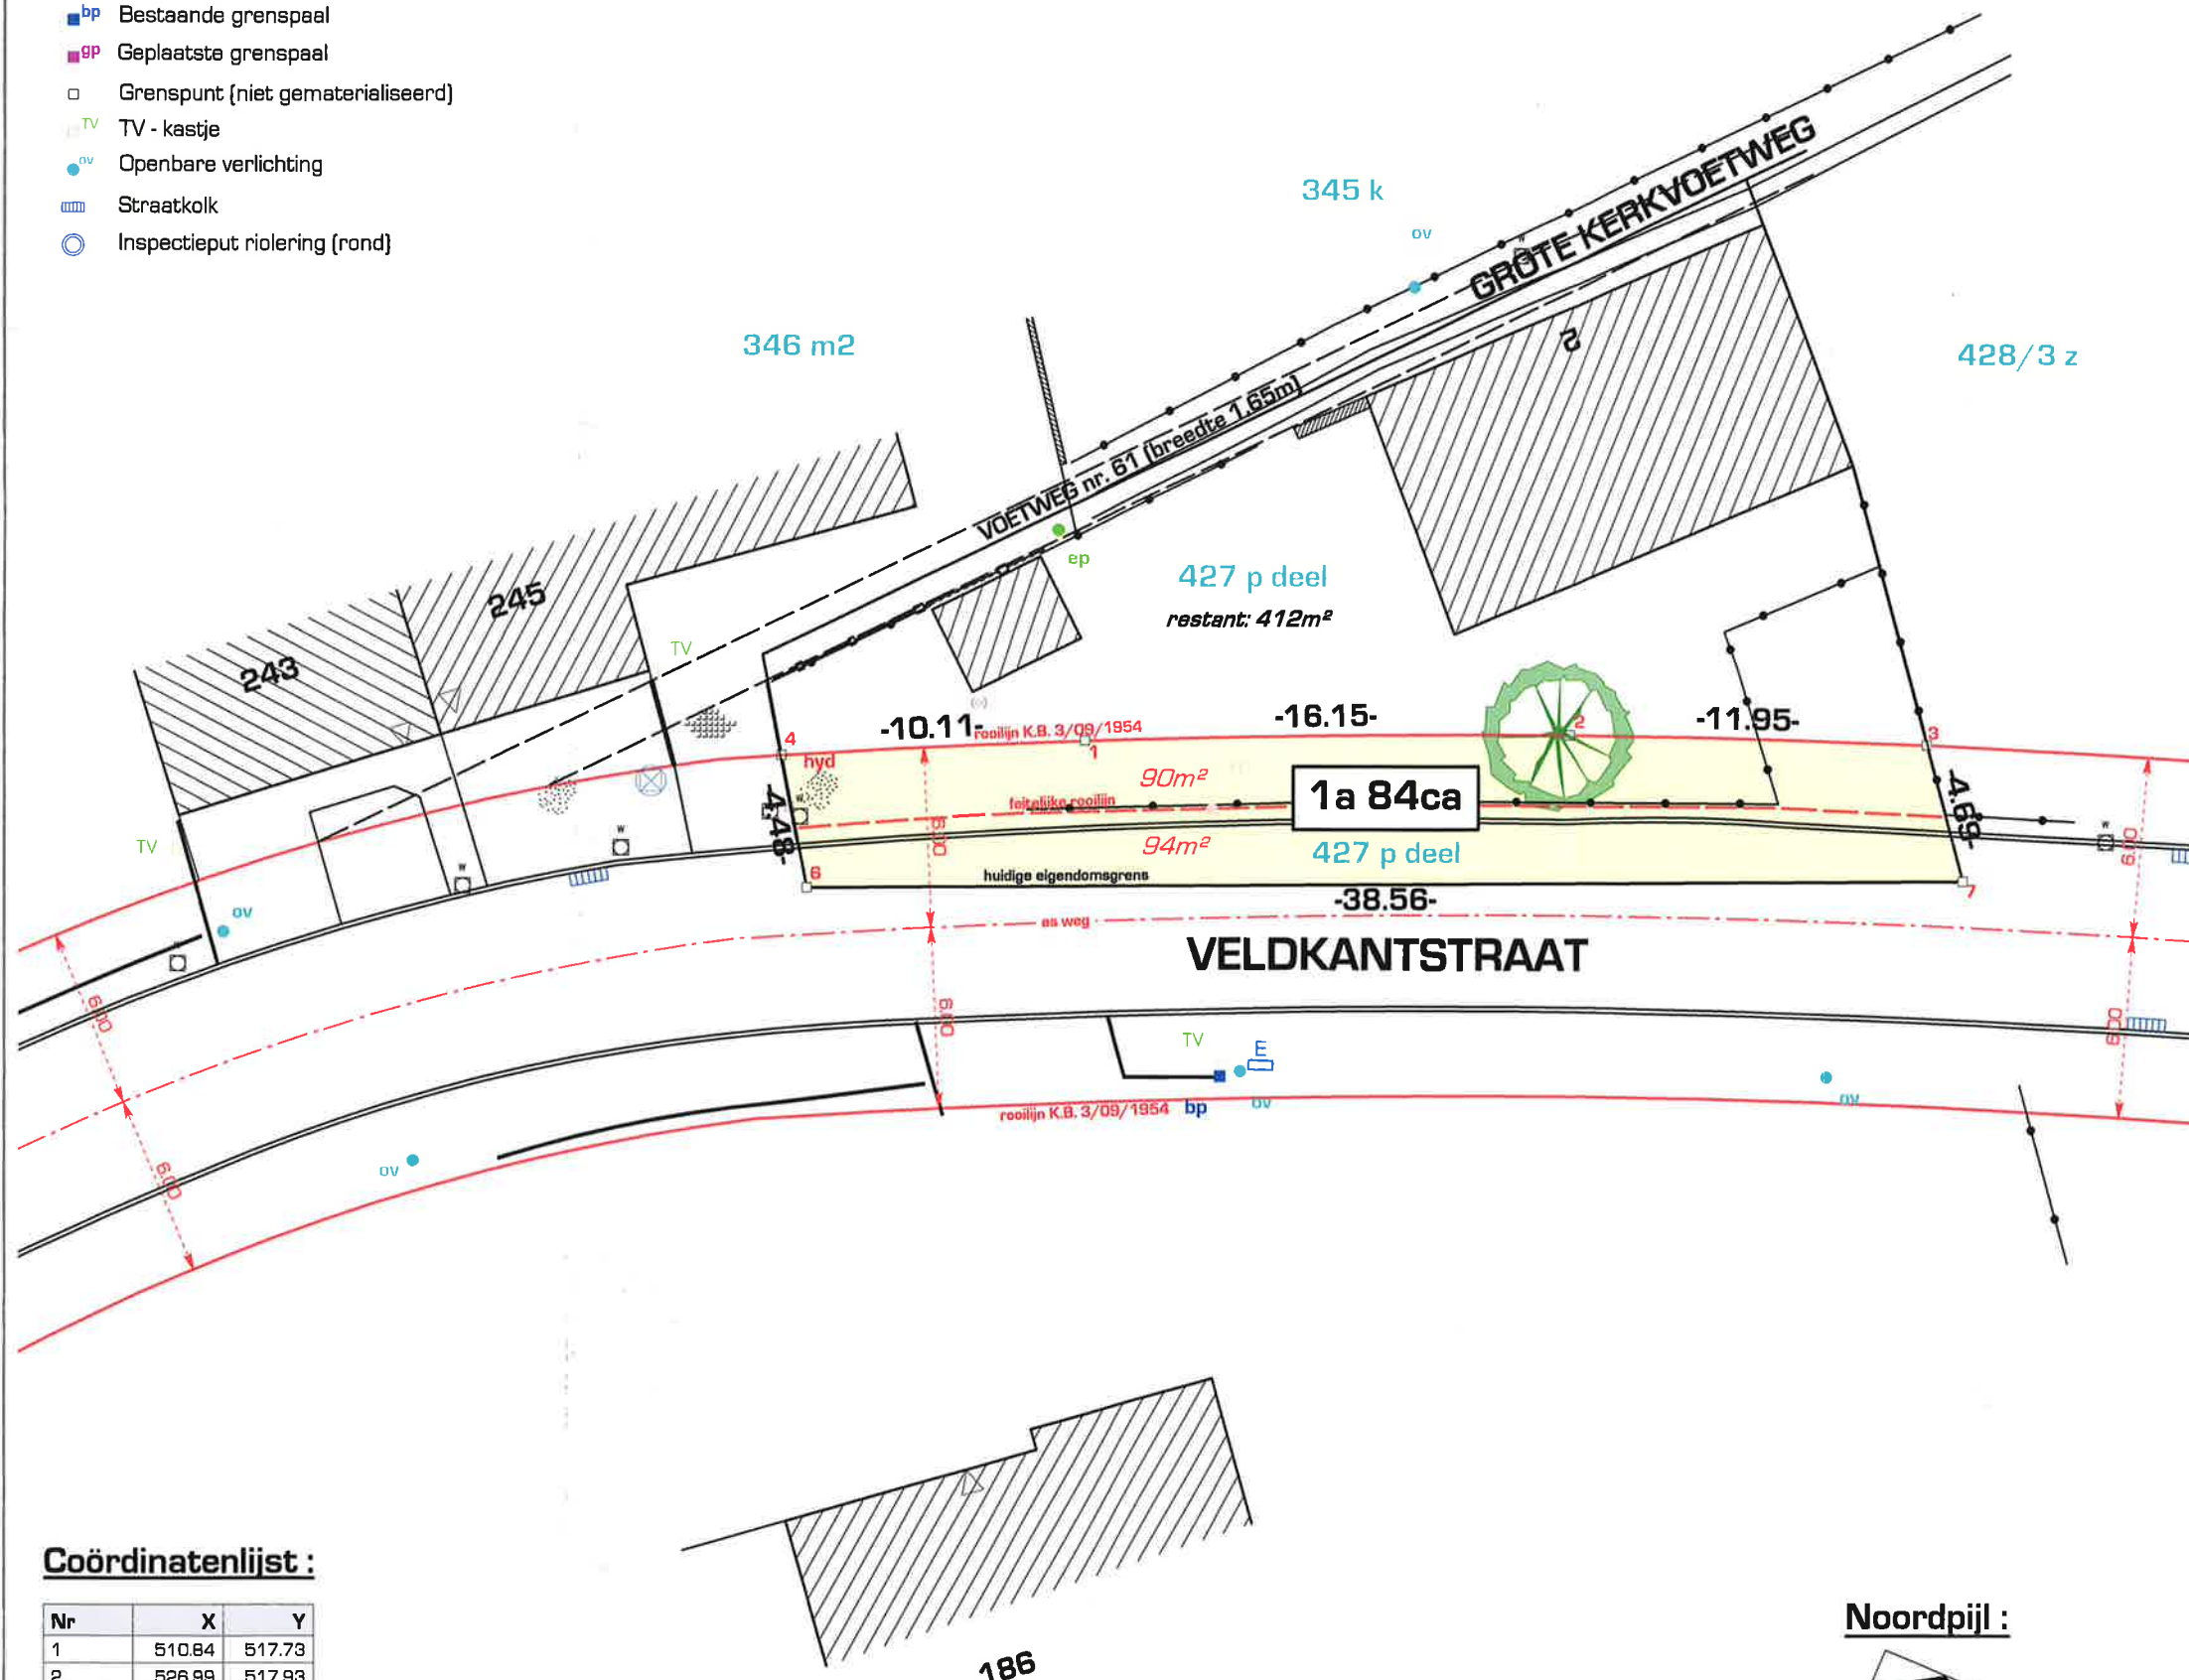

Coördinatenlijst :

Nr	X	Y
1	510.84	517.73
2	526.99	517.93
3	538.94	517.60
4	500.75	517.25
5	538.94	517.60
6	501.58	512.85
7	540.14	513.07

Ten jare tweedu

Ondergetekende
Rechtbank van B
raad der landme
naam en voor re
Meise, Brussels

Handelende in o

College van B
PRINSENSTRAA

Is overgegaan to

Gemeente G

Een grondstrook
doch horende bij
gelegen binnen o
ten kadaster bek
toebehorende aa
en zijnde geel ing

Ik stelde een opp

1a 84ca

De perceelsgren
- de opmetingen t
- de Atlas der Bu
- het rooilijnplan v
- het opmetingspl
- het opmetingspl
- het opmetingspl

Waarvan tegenv
datum om te die

PROCES-VERBAAL VAN OPMETING

Ten jare tweeduizend en zestien, de 23e december,

Ondergetekende **ing. Dieter HOEFS**, landmeter-expert, beëdigd door de Rechtbank van Eerste Aanleg zetelende te Brussel, ingeschreven bij de federale raad der landmeters-experten met nummer LAN051188 en optredend in naam en voor rekening van mesO studiebureau b.v.b.a. met kantoor te 1860 Meise, Brusselsesteenweg 36 b1

Handelende in opdracht van:

College van Burgemeester en Schepenen van en te GRIMBERGEN
PRINSENSTRAAT 3 - 1850 GRIMBERGEN

Is overgegaan tot het opmeten van,

Gemeente GRIMBERGEN

Een grondstrook, gelegen **VELDKANTSTRAAT**,
doch horende bij de eigendom **GROTE KERKVOETWEG 2**,
gelegen binnen de rooilijn goedgekeurd bij K.B. van 3/09/1954,
ten kadaster bekend onder 2e Afd. - Sectie D - nr. 427 p deel,
toebehorende aan dhr. Erwin BOSMANS,
en zijnde geel ingekleurd op bijgaand plan

Ik stelde een oppervlakte vast van :

1a 84ca **(één are vierentachtig centiare)**

De perceelsgrenzen werden bepaald op basis van volgende gegevens:

- de opmetingen ter plaatse en de gevonden grenspalen
- de Atlas der Buurtwegen
- het rooilijnplan van landmeter VAN HELLEMONT d.d. 8/01/1952
- het opmetingsplan van landmeter M. VAN EYKEN d.d. 8/02/2012
- het opmetingsplan van landmeter D. HOEFS d.d. 27/05/2008
- het opmetingsplan van landmeter G. TOYE d.d. 17/09/1999

Waarvan tegenwoordig proces-verbaal van opmeting opgesteld op voormelde datum om te dienen als naar recht.

De landmeter-expert,

ing. Dieter Hoefs