































Tabel van innemingen

Nr inneming	Kadastrale gegevens Gemeente	Afdeling	Sectie	Nummer	Aard perceel	Totale oppervlakte (m^2)	Oppervlakte Inneming (m^2)	Aard Inneming	Onteigeningsinstantie
8	GRIMBERGEN	6	C	2848/2	BOUWLAND	2475	163	Grond	Gemeente Grimbergen
9	GRIMBERGEN	6	C	2848/2	BOUWLAND	1020	210	Grond	Gemeente Grimbergen
10	GRIMBERGEN	6	C	2847/2	BOUWLAND	3381	285	Grasht	Gemeente Grimbergen
17	GRIMBERGEN	6	C	352/A	BOUWLAND	2593	167	Grasht	Gemeente Grimbergen
18	GRIMBERGEN	6	C	297/B	HUIS	907	138	Voortuin	Gemeente Grimbergen

Tabel van aangelanden

Gemeente	Kadastrale gegevens Afdeling	Sectie	Nummer	Aard perceel	Totale oppervlakte (m^2)
GRIMBERGEN	6	C	292/A	HUIS	833
GRIMBERGEN	6	C	292/Y	WEILAND	1368
GRIMBERGEN	6	C	297/B	HUIS	907
GRIMBERGEN	6	C	292/AD	HUIS	1317
GRIMBERGEN	6	C	292/BD	HUIS	1262
GRIMBERGEN	6	C	292/CD	GARAGEWERF 1.	811
GRIMBERGEN	6	C	292/KD	WEILAND	330
GRIMBERGEN	6	C	289/G3	BOUWGROND	771
GRIMBERGEN	6	C	289/H3	BOUWGROND	669
GRIMBERGEN	6	C	292/E	HUIS	1020
GRIMBERGEN	6	C	292/F	HUIS	1020
GRIMBERGEN	6	C	292/G	HUIS	809
GRIMBERGEN	6	C	292/H	HUIS	895
GRIMBERGEN	6	C	300/C	HUIS	785
GRIMBERGEN	6	C	300/D	HUIS	759
GRIMBERGEN	6	C	301/A	HUIS	2051
GRIMBERGEN	6	C	297/A	BOUWGROND	962
GRIMBERGEN	6	C	299/F	HUIS	969
GRIMBERGEN	6	C	302/B	HUIS	2108
GRIMBERGEN	6	C	305/C	HUIS	1320
GRIMBERGEN	6	C	307/A	HUIS	389
GRIMBERGEN	6	C	307/A	HUIS	351
GRIMBERGEN	6	C	307/C	HUIS	523
GRIMBERGEN	6	C	310/T	HUIS	739
GRIMBERGEN	6	C	310/S	HUIS	621
GRIMBERGEN	6	C	309/G	HUIS	1092
GRIMBERGEN	6	C	310/R	HUIS	810
GRIMBERGEN	6	C	310/N	WARMOEDSIJK	551
GRIMBERGEN	6	C	300/E2B	WOEST GROND	376
GRIMBERGEN	6	C	310/H	HUIS	495

Coördinatenstaat Inname (m), Lambert 72

Perceel	NR	Materialisatie punt	X	Y	Tussenafstand	Materialisatie grens	Beschrijving
Inv. 17	341	NG	149472,54	164052,13	4,22	NG	Landmetingen 2306 - 534
	342	NG	149476,56	164052,51	4,44	NG	Grens 1m achter toekomstige bovenkant talud
	391	NG	149477,07	164025,88	26,76	NG	Grens 1m achter toekomstige bovenkant talud
	392	NG	149478,69	164001,17	9,20	NG	Grens 1m achter toekomstige bovenkant talud
	393	NG	149479,41	163992,00	4,26	NG	Landmetingen 2306 - 534
	673	NG	149479,35	163991,89	27,25	NG	Landmetingen 2306 - 534
	674	NG	149473,31	164019,95	13,11	NG	Landmetingen 2306 - 534
	341	NG	149472,54	164052,13			

NG = Niet gemeetcertificeerd, AFS = Afkalving, GP = Grenspaal, BT = Bestande toestand

Coördinatenstaat Inname (m), Lambert 72

Perceel	NR	Materialisatie punt	X	Y	Tussenafstand	Materialisatie grens	Beschrijving
Inv. 9	306	NG	149464,72	164125,23	4,36	NG	Landmetingen 2306 - 462
	307	NG	149464,74	164125,24	0,03	NG	Grens 1m achter toekomstige bovenkant talud
	306	NG	149464,80	164125,85	13,58	NG	Grens 1m achter toekomstige bovenkant talud
	305	NG	149464,92	164139,41	16,24	NG	Grens 1m achter toekomstige bovenkant talud
	304	NG	149464,55	164153,58	8,49	NG	Grens 1m achter toekomstige bovenkant talud
	303	NG	149464,85	164163,07	2,49	NG	Grens 1m achter toekomstige bovenkant talud
	302	NG	149464,63	164165,48	3,61	NG	Landmetingen 2306 - 462
	653	NG	149464,54	164165,57	15,67	NG	Landmetingen 2306 - 462
	654	NG	149464,04	164150,91	20,60	BR	Landmetingen 2306 - 462
	308	NG	149451,79	164129,56			

NG = Niet gemeetcertificeerd, AFS = Afkalving, GP = Grenspaal, BT = Bestande toestand

Coördinatenstaat Inname (m), Lambert 72

Perceel	NR	Materialisatie punt	X	Y	Tussenafstand	Materialisatie grens	Beschrijving
Inv. 9	302	NG	149464,63	164165,48	3,61	NG	Grens 1m achter toekomstige bovenkant talud
	301	NG	149464,42	164174,81	11,28	NG	Grens 1m achter toekomstige bovenkant talud
	300	NG	149464,63	164185,95	15,24	NG	Grens 1m achter toekomstige bovenkant talud
	299	NG	149464,66	164196,29	22,09	NG	Grens 1m achter toekomstige bovenkant talud
	298	NG	149437,61	164217,90	16,59	NG	Grens 1m achter toekomstige bovenkant talud
	297	NG	149454,51	164223,17	6,76	NG	Grens 1m achter toekomstige bovenkant talud
	296	NG	149453,88	164230,88	5,80	NG	Landmetingen 2306 - 462
	655	NG	149457,45	164237,15	7,26	NG	Landmetingen 2306 - 462
	656	NG	149464,97	164229,96	8,25	NG	Landmetingen 2306 - 462
	657	NG	149464,21	164148,39	8,85	NG	Landmetingen 2306 - 462
	658	NG	149464,59	164177,93	12,17	NG	Landmetingen 2306 - 462
	653	NG	149464,54	164165,57	3,61	NG	Landmetingen 2306 - 462
	302	NG	149464,63	164165,48			

NG = Niet gemeetcertificeerd, AFS = Afkalving, GP = Grenspaal, BT = Bestande toestand

Coördinatenstaat Inname (m), Lambert 72

Perceel	NR	Materialisatie punt	X	Y	Tussenafstand	Materialisatie grens	Beschrijving
Inv. 10	296	NG	149453,88	164230,88	7,72	NG	Grens 1m achter toekomstige bovenkant talud
	295	NG	149454,71	164242,57	15,78	NG	Grens 1m achter toekomstige bovenkant talud
	294	NG	149451,29	164259,81	12,56	NG	Grens 1m achter toekomstige bovenkant talud
	293	NG	149439,38	164252,34	5,64	NG	Grens 1m achter toekomstige bovenkant talud
	292	NG	149430,11	164217,77	8,54	NG	Grens 1m achter toekomstige bovenkant talud
	291	NG	149430,02	164209,31	11,20	NG	Grens 1m achter toekomstige bovenkant talud
	290	NG	149430,09	164197,51	12,00	NG	Grens 1m achter toekomstige bovenkant talud
	289	NG	149430,48	164511,21	1,58	NG	Grens 1m achter toekomstige bovenkant talud
	288	AFS	149430,51	164512,80	3,78	AFS	Landmetingen 2306 - 462
	287	AFS	149434,28	164513,26	21,69	AFS	Landmetingen 2306 - 462
	659	NG	149415,75	164515,17	12,25	NG	Landmetingen 2306 - 462
	660	NG	149411,78	164276,52	14,81	NG	Landmetingen 2306 - 462
	661	NG	149414,57	164264,51	26,61	NG	Landmetingen 2306 - 462
	662	NG	149417,32	164238,07	0,93	NG	Landmetingen 2306 - 462
	655	NG	149457,45	164237,15	3,60	NG	Landmetingen 2306 - 462
	296	NG	149453,88	164230,88			

NG = Niet gemeetcertificeerd, AFS = Afkalving, GP = Grenspaal, BT = Bestande toestand

Coördinatenstaat Inname (m), Lambert 72

Perceel	NR	Materialisatie punt	X	Y	Tussenafstand	Materialisatie grens	Beschrijving
Inv. 18	292	BT	149404,61	164176,95	2,68	BT	BT - Rand bovenbouw
	675	BT	149409,30	164193,26	22,96	BT	BT - rand weg
	676	BT	149408,52	164151,91	41,72	BT	BT - rand weg
	677	BT	149437,20	164153,61	2,94	BT	BT - rand weg
	287	AFS	149434,28	164513,26	21,69	AFS	BT - Afkalving
	678	AFS	149434,72	164532,94	7,24	AFS	BT - Afkalving
	679	AFS	149435,99	164528,08	15,71	AFS	BT - Afkalving
	680	AFS	149437,61	164513,61	2,13	AFS	BT - Afkalving
	681	AFS	149437,61	164511,75	2,39	AFS	BT - Afkalving
	682	AFS	149436,38	164511,75	3,71	AFS	BT - Afkalving
	683	AFS	149435,72	164505,94	6,23	NG	Zen uit wegas, conform rooilijn- ontegeningsplan Zijdstraat 1959
	285	NG	149435,90	164505,51	28,79	NG	Zen uit wegas, conform rooilijn- ontegeningsplan Zijdstraat 1959
	282	NG	149436,61	164578,35			

NG = Niet gemeetcertificeerd, AFS = Afkalving, GP = Grenspaal, BT = Bestande toestand

Coördinatenstaat rooilijn, Lambert 72

NR	Materialisatie punt	X	Y	Tussenafstand	Materialisatie grens	Beschrijving
269	NG	149411,09	164611,50	11,29	NR	Landmetingen 2306 - 10702
270	NG	149418,91	164595,68	15,78	NR	Landmetingen 2306 - 1073
271	NG	149411,57	164595,21	31,75	NR	Landmetingen 2306 - 1073
272	NG	149409,29	164564,58	20,00	NR	Landmetingen 2306 - 1073
273	NG	149428,68	164544,73	20,00	NR	Landmetingen 2306 - 1073
274	NG	149411,85	164524,97	20,00	NR	Landmetingen 2306 - 484 en 485
275	NG	149404,29	164505,13	20,00	NR	Landmetingen 2306 - 1073
276	NG	149436,44	164485,25	20,00	NR	Landmetingen 2306 - 1073
277	NG	149421,11	164465,38	20,00	NR	Landmetingen 2306 - 1073
278	NG	149438,17	164445,29	20,00	NR	Landmetingen 2306 - 1073
279	NG	149438,12	164425,29	20,00	NR	Landmetingen 2306 - 1073
280	NG	149437,53	164405,30	20,00	NR	Landmetingen 2306 - 1073
281	NG	149436,88	164385,31	6,79	NR	Landmetingen 2306 - 1073
282	NG	149436,61	164378,35	28,79	NR	Nieuwe rooilijn conform rooilijn- / ontegeningsplan zijdstraat 1959
283	NG	149436,90	164349,57	4,23	NR	Nieuwe rooilijn conform rooilijn- / ontegeningsplan zijdstraat 1959
684	AFS	149435,71	164345,34	1,71	AFS	BT - Afkalving
685	AFS	149436,36	164343,75	2,39	NR	BT - Afkalving
686	AFS	149437,61	164341,71	2,13	NR	BT - Afkalving
687	AFS	149437,61	164339,63	21,71	NR	BT - Afkalving
679	AFS	149435,99	164528,08	2,24	NR	BT - Afkalving
678	AFS	149434,72	164525,99	2,69	NR	BT - Afkalving
287	NG	149434,28	164513,26	3,78	NR	Nieuwe rooilijn 1m achter toekomstige bovenkant talud
288	NG	149430,51	164512,80	1,58	NR	Nieuwe rooilijn 1m achter toekomstige bovenkant talud
289	NG	149430,48	164511,21	15,75	NR	Nieuwe rooilijn 1m achter toekomstige bovenkant talud
290	NG	149430,09	164495,51	11,20	NR	Nieuwe rooilijn 1m achter toekomstige bovenkant talud
291	NG	149430,00	164286,31	8,54	NR	Nieuwe rooilijn 1m achter toekomstige bovenkant talud
292	NG	149430,12	164277,77	5,44	NR	Nieuwe rooilijn 1m achter toekomstige bovenkant talud
293	NG	149432,38	164272,34	12,56	NR	Nieuwe rooilijn 1m achter toekomstige bovenkant talud
294	NG	149451,29	164259,81	15,38	NR	Nieuwe rooilijn 1m achter toekomstige bovenkant talud
295	NG	149452,79	164244,53	7,72	NR	Nieuwe rooilijn 1m achter toekomstige bovenkant talud
296	NG	149453,96	164236,88	4,76	NR	Nieuwe rooilijn 1m achter toekomstige bovenkant talud
297	NG	149454,51	164232,17	24,59	NR	Nieuwe rooilijn 1m achter toekomstige bovenkant talud
298	NG	149437,61	164217,90	22,09	NR	Nieuwe rooilijn 1m achter toekomstige bovenkant talud
299	NG	149464,86	164196,29	10,24	NR	Nieuwe rooilijn 1m achter toekomstige bovenkant talud
300	NG	149462,63	164185,95	11,28	NR	Nieuwe rooilijn 1m achter toekomstige bovenkant talud
301	NG	149464,42	164174,81	9,41	NR	Nieuwe rooilijn 1m achter toekomstige bovenkant talud
302	NG	149464,63	164165,48	2,49	NR	Nieuwe rooilijn 1m achter toekomstige bovenkant talud
303	NG	149464,95	164163,01	9,49	NR	Nieuwe rooilijn 1m achter toekomstige bovenkant talud
304	NG	149464,55	164153,58	14,24	NR	Nieuwe rooilijn 1m achter toekomstige bovenkant talud
305	NG	149464,28	164139,39	13,58	NR	Nieuwe rooilijn 1m achter toekomstige bovenkant talud
306	NG	149464,90	164125,85	5,62	NR	Nieuwe rooilijn 1m achter toekomstige bovenkant talud
307	NG	149464,74	164120,24	4,06	NR	Landmetingen 2306 - 462
308	NG	149451,79	164129,56	89,55	NR	Landmetingen 2306 - 462 + verkavelingsplan VA-36-6214UM-A
309	NG	149462,18	164011,21			

NG = Niet gemeetcertificeerd, AFS = Afkalving, BR = Behouden Rooilijn

Coördinatenstaat rooilijn, Lambert 72

NR	Materialisatie punt	X	Y	Tussenafstand	Materialisatie grens	Beschrijving
262	NG	149436,88	164568,52	9,57	NR	Verkeerstegelijn VA-88-09-HUM
310	NG	149438,50	164558,98	18,75	NR	Landmetingen 2306 - 484
311	NG	149441,53	164540,40	3,00	NR	Landmetingen 2306 - 486
312	NG	149442,02	164537,44	17,04	NR	Landmetingen 2306 - 484 en 485
313	NG	149444,67	164520,58	16,18	NR	Landmetingen 2306 - 484 en 485
314	NG	149446,22	164506,51	20,38	NR	Landmetingen 2306 - 484 en 485
315	NG	149448,60	164486,25	20,46	NR	Landmetingen 2306 - 484 en 485
316	NG	149449,64	164465,83	14,99	NR	Nieuwe rooilijn conform rooilijn- / ontegeningsplan zijdstraat 1959
317	NG	149450,11	164450,85	5,35	NR	Nieuwe rooilijn conform rooilijn- / ontegeningsplan zijdstraat 1959
318	NG	149455,39	164451,70	21,06	NR	Landmetingen 2306 - 486
319	NG	149458,61	164430,88	21,00	NR	Landmetingen 2306 - 486
320	NG	149461,48	164410,08	21,00	NR	Landmetingen 2306 - 486
321	NG	149464,48	164389,30	16,97	NR	Landmetingen 2306 - 486
322	NG	149465,37	164372,35	11,34	NR	Landmetingen 2306 - 479
323	NG	149461,28	164361,78	8,40	NR	Landmetingen 2306 - 479
324	NG	149458,21	164353,95	20,25	NR	Landmetingen 2306 - 479
325	NG	149449,74	164335,57	6,25	NR	Landmetingen 2306 - 479
326	NG	149447,56	164329,92	13,31	NR	Landmetingen 2306 - 479
327	NG	149446,51	164317,62	4,68	NR	Verbinding brakmeetpunt 2306 - 479 en 2306 - 10586
328	NG	149446,28	164312,96	18,31	NR	Landmetingen 2306 - 10586 (10590, 10591, 10592)
329	NG	149445,83	164294,66	8,88	NR	Landmetingen 2306 - 10586 (10590, 10591, 10592)
330	NG	149445,76	164285,78	6,14	NR	Landmetingen 2306 - 10586 (10590, 10591, 10592)
331	NG	149445,76	164279,64	14,19	NR	Landmetingen 2306 - 10586 (10590, 10591, 10592)
332	NG	149446,49	164265,47	29,51	NR	Landmetingen 2306 - 10586 (10590, 10591, 10592)
333	NG	149449,21	164235,92	0,72	NR	Landmetingen 2306 - 513
334	NG	149449,34	164238,79	7,01	NR	Landmetingen 2306 - 513
335	NG	149450,52	164231,85	44,16	NR	Landmetingen 2306 - 513
336	NG	149458,05	164188,38	9,09	NR	Landmetingen 2306 - 513
337	NG	149459,46	164179,40	12,45	NR	Nieuwe rooilijn conform rooilijn- / ontegeningsplan zijdstraat 1959, 12m wegbreedte
338	NG	149461,11	164167,06	15,91	NR	Nieuwe rooilijn conform rooilijn- / ontegeningsplan zijdstraat 1959, 12m wegbreedte
339	NG	149462,88	164151,24	29,67	NR	Landmetingen 2306 - 10585, 10673, 518 en verkavelingsplan VA-634-99
340	NG	149463,71	164121,71	89,82	NR	Landmetingen 2306 - 10585, 10673, 518 en verkavelingsplan VA-634-99
341	NG	149472,54	164052,13			

NG = Niet gemeetcertificeerd, AFS = Afkalving, BR = Behouden Rooilijn

Coördinatenstaat rooilijn, Lambert 72

NR	Materialisatie punt	X	Y	Tussenafstand	Materialisatie grens	Beschrijving
341	NG	149472,54	164052,13	4,22	NR	Landmetingen 2306 - 534
342	NG	149476,56	164052,51	15,78	NR	Nieuwe rooilijn 1m achter toekomstige bovenkant talud
391	NG	149477,07	164025,88	26,76	NR	Nieuwe rooilijn 1m achter toekomstige bovenkant talud
392	NG	149478,69	164001,17	9,20	NR	Nieuwe rooilijn 1m achter toekomstige bovenkant talud
393	NG	149479,41	163991,00	1,52	NR	Nieuwe rooilijn 1m achter toekomstige bovenkant talud
394	NG	149479,53	163990,49	12,10	NR	Nieuwe rooilijn 1m achter toekomstige bovenkant talud
395	NG	149480,61	163978,62	19,23	NR	Nieuwe rooilijn 1m achter toekomstige bovenkant talud
396	NG	149481,57	163963,23	15,63	NR	Nieuwe rooilijn 1m achter toekomstige bovenkant talud
397	NG	149481,75	163947,64	12,56	NR	Nieuwe rooilijn 1m achter toekomstige bovenkant talud
398	NG	149483,12	163935,12	12,55	NR	Nieuwe rooilijn 1m achter toekomstige bovenkant talud
399	NG	149484,64	163922,61	11,96	NR	Nieuwe rooilijn 1m achter toekomstige bovenkant talud
400	NG	149485,56	163910,68	17,85	NR	Nieuwe rooilijn 1m achter toekomstige bovenkant talud
401	NG	149488,36	163892,94	11,93	NR	Nieuwe rooilijn 1m achter toekomstige bovenkant talud
402	NG	149490,73	163881,17			

NG = Niet gemeetcertificeerd, AFS = Afkalving, BR = Behouden Rooilijn

Coördinatenstaat rooilijn, Lambert 72

NR	Materialisatie punt	X	Y	Tussenafstand	Materialisatie grens	Beschrijving
107	NG	149489,52	164613,11	12,56	NR	Landmetingen 2306 - 64
199	NG	149477,15	164617,34	7,93	NR	Landmetingen 2306 - 713
200	NG	149475,08	164626,74	12,10	NR	Landmetingen 2306 - 713
201	NG	149469,24	164636,24	14,53	NR	Landmetingen 2306 - 166
202	NG	149466,37	164651,51	6,01	NR	Bestaande toestand, afkalving
203	NG	149464,69	164658,75	2,52	NR	Bestaande toestand, afkalving
204	NG	149464,81	164661,99	2,53	NR	Bestaande toestand, afkalving
205	NG	149464,26	164664,50	2,54	NR	Bestaande toestand, afkalving
206	NG	149463,68	164666,78	2,54	NR	Bestaande toestand, afkalving
207	NG	149461,53	164665,06	2,55	NR	Bestaande toestand, afkalving
208	NG	149459,70	164663,87	2,55	NR	Bestaande toestand, afkalving
209	NG	149458,19	164663,88	4,68	NR	Bestaande toestand, afkalving
210	NG	149456,18	164660,19			

NG = Niet gemeetcertificeerd, AFS = Afkalving, BR = Behouden Rooilijn

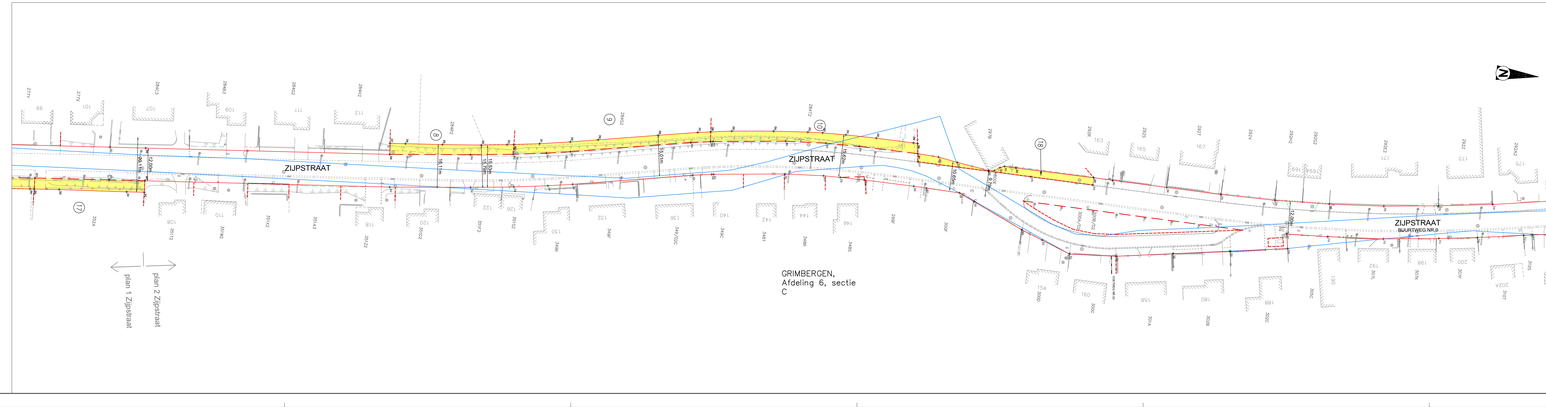

LEGENDE

- Ta behouden rooilijn / bouwlijn
- Af te schaffen rooilijn / bouwlijn
- Nieuwe rooilijn
- Kadastrale perceelsnummer
- Kadastrale gemeentelafdeling/sectie
- Grimbergen, Afdeling 6, sectie C
- Perceelsgrens
- Kadastrale grens
- Kadastrale grens afdeling sectie
- Inname nr.
- Voorziene inname

KADASTRAAL PLAN

schaal: 1/10.000

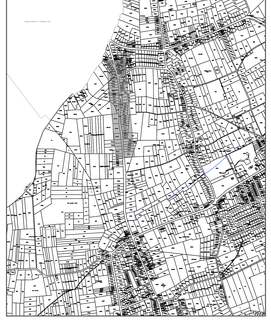

Gemeente Grimbergen
Prinsenstraat 3, 1850 Grimbergen

Vastgesteld goedgekeurd door de gemeenteraad van GRIMBERGEN in zitting van
Op bevel van de Raad

Algemeen directeur **Voorzitter gemeenteraad**
Muriel Van Schel **Daan Verhoogen**

Het College van Burgemeester en Schepenen bevestigt dat onderhavig plan ter kosteloze inzicht heeft gelegd van iedereen geïnteresseerde het openbaar onderzoek van ..... Nazicht van het college van Burgemeester en Schepenen
Op bevel

Algemeen directeur **Burgemeester**
Muriel Van Schel **Bart Laeremans**

Definitieve goedkeuring door de gemeenteraad van GRIMBERGEN in zitting van
Op bevel van de Raad

Algemeen directeur **Voorzitter gemeenteraad**
Muriel Van Schel **Daan Verhoogen**

Definitieve vastgesteld plan gepubliceerd in het Belgisch Staatsblad op

PROVINCIE VLAAMS BRABANT
GEMEENTE GRIMBERGEN

WARANDESTRAAT, DRIESSTRAAT
ZIJDSTRAAT, VOORDESTRAAT EN OMGEVING
TE GRIMBERGEN

SWECO
vestiging Hasselt
Herkenrodesingel 6B, bus 3.01
B-3500 Hasselt
T +32 11 26 00 00
F +32 11 26 00 80
www.sweco.be/grum.be

Ing. Ben Janssen
Coordinator
Ingenieur van de Technische dienst voor de Openbare Werken
Afgestudeerde in de Burgerlijke bouwkunde met Management van de Bouwonderneming

Projectleider
PETER DE CAE

4	01/12/2015	Aanpassingen plan	BJ			
3	25/10/2015	Aanpassingen plan	BJ			
2	28/03/2015	Voorlopig rooilijn rooilijn	BJ			
1	19/02/2015	Voorlopig rooilijn rooilijn	BJ			
0	09/01/2015	Voorlopig rooilijn rooilijn	BJ			
	DATUM	OMSCHRIJVING	TEKENAAR	DATUM	HISTORIEK	TEKENAAR

ROOILIJNPLAN

ZIJDSTRAAT DEEL 2

FASE	SCHAAL	SCHAAL OP A3	PROJECTNUMMER	PLANNUMMER	LEGAFIE
/	1/500	1:1,0	226751		E

2015-01-09